


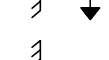



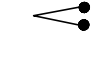













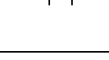
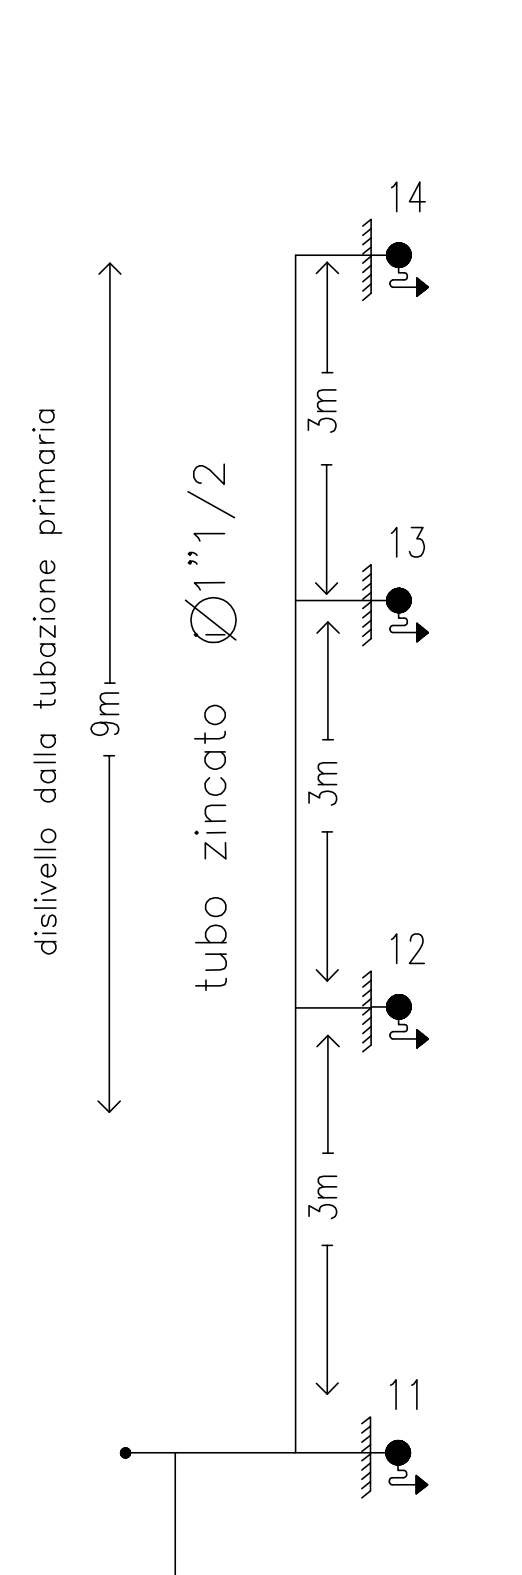


LEGENDA

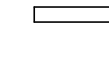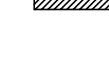
Simboli D.M. 30/11/93

-  Estintore portatile
-  Estintore carrellato
-  Naspo DN 25
-  Idrante a muro con tubazione e lancia DN 45
-  Idrante soprasuolo
-  Idrante sottosuolo
-  Attacco per autopompa : singolo e doppio
-  Impianto fisso di estinzione ad attivazione manuale
-  Impianto fisso di estinzione ad attivazione automatica
-  Rilevatore fumi conforme alla UNI 9795 EN 54/6 certificato da CSEA o lab. autorizzato
-  Impianto d'allarme
-  Percorso di uscita verso l'alto
-  Percorso di uscita orizzontale
-  Percorso di uscita verso il basso
-  Distanza
-  Porta REI 120
-  Perimetrazione compartimento REI 120
-  Cupola evacuazione fumi
-  Quadro elettrico
-  Lampada di emergenza
-  Lampada di emergenza s.a. con pittogramma
-  Badenia - allarme di evacuazione



AMPLIAMENTO



SCALA B

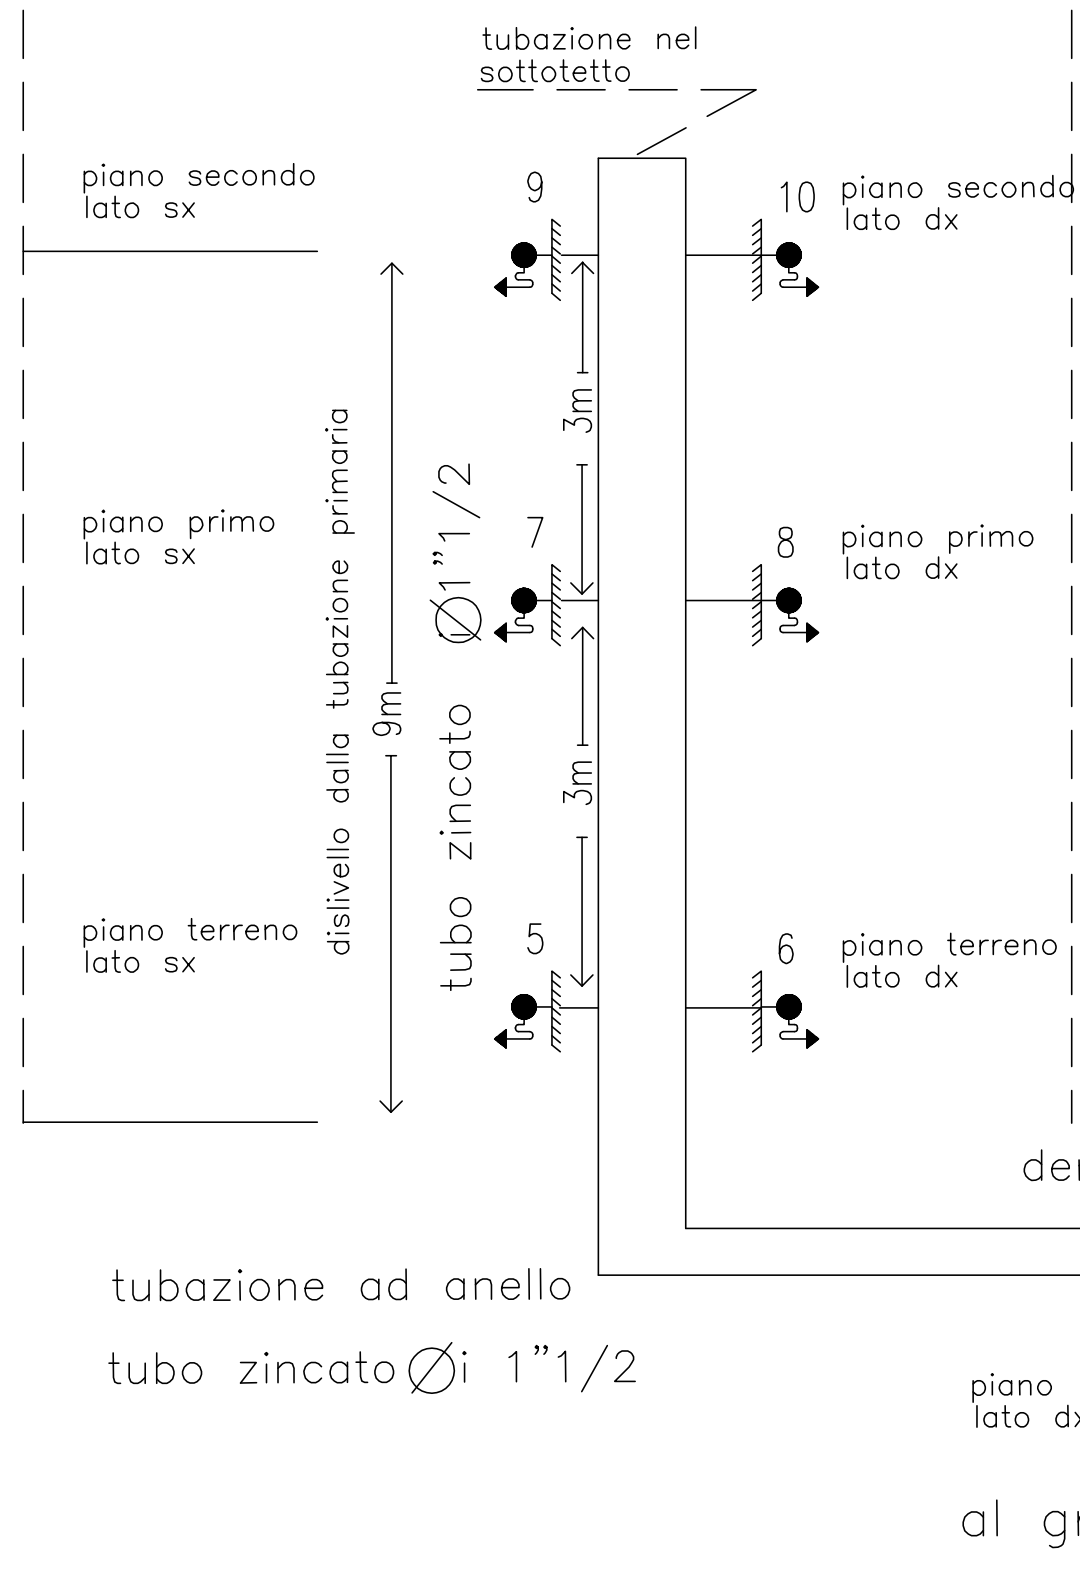

SCALA A

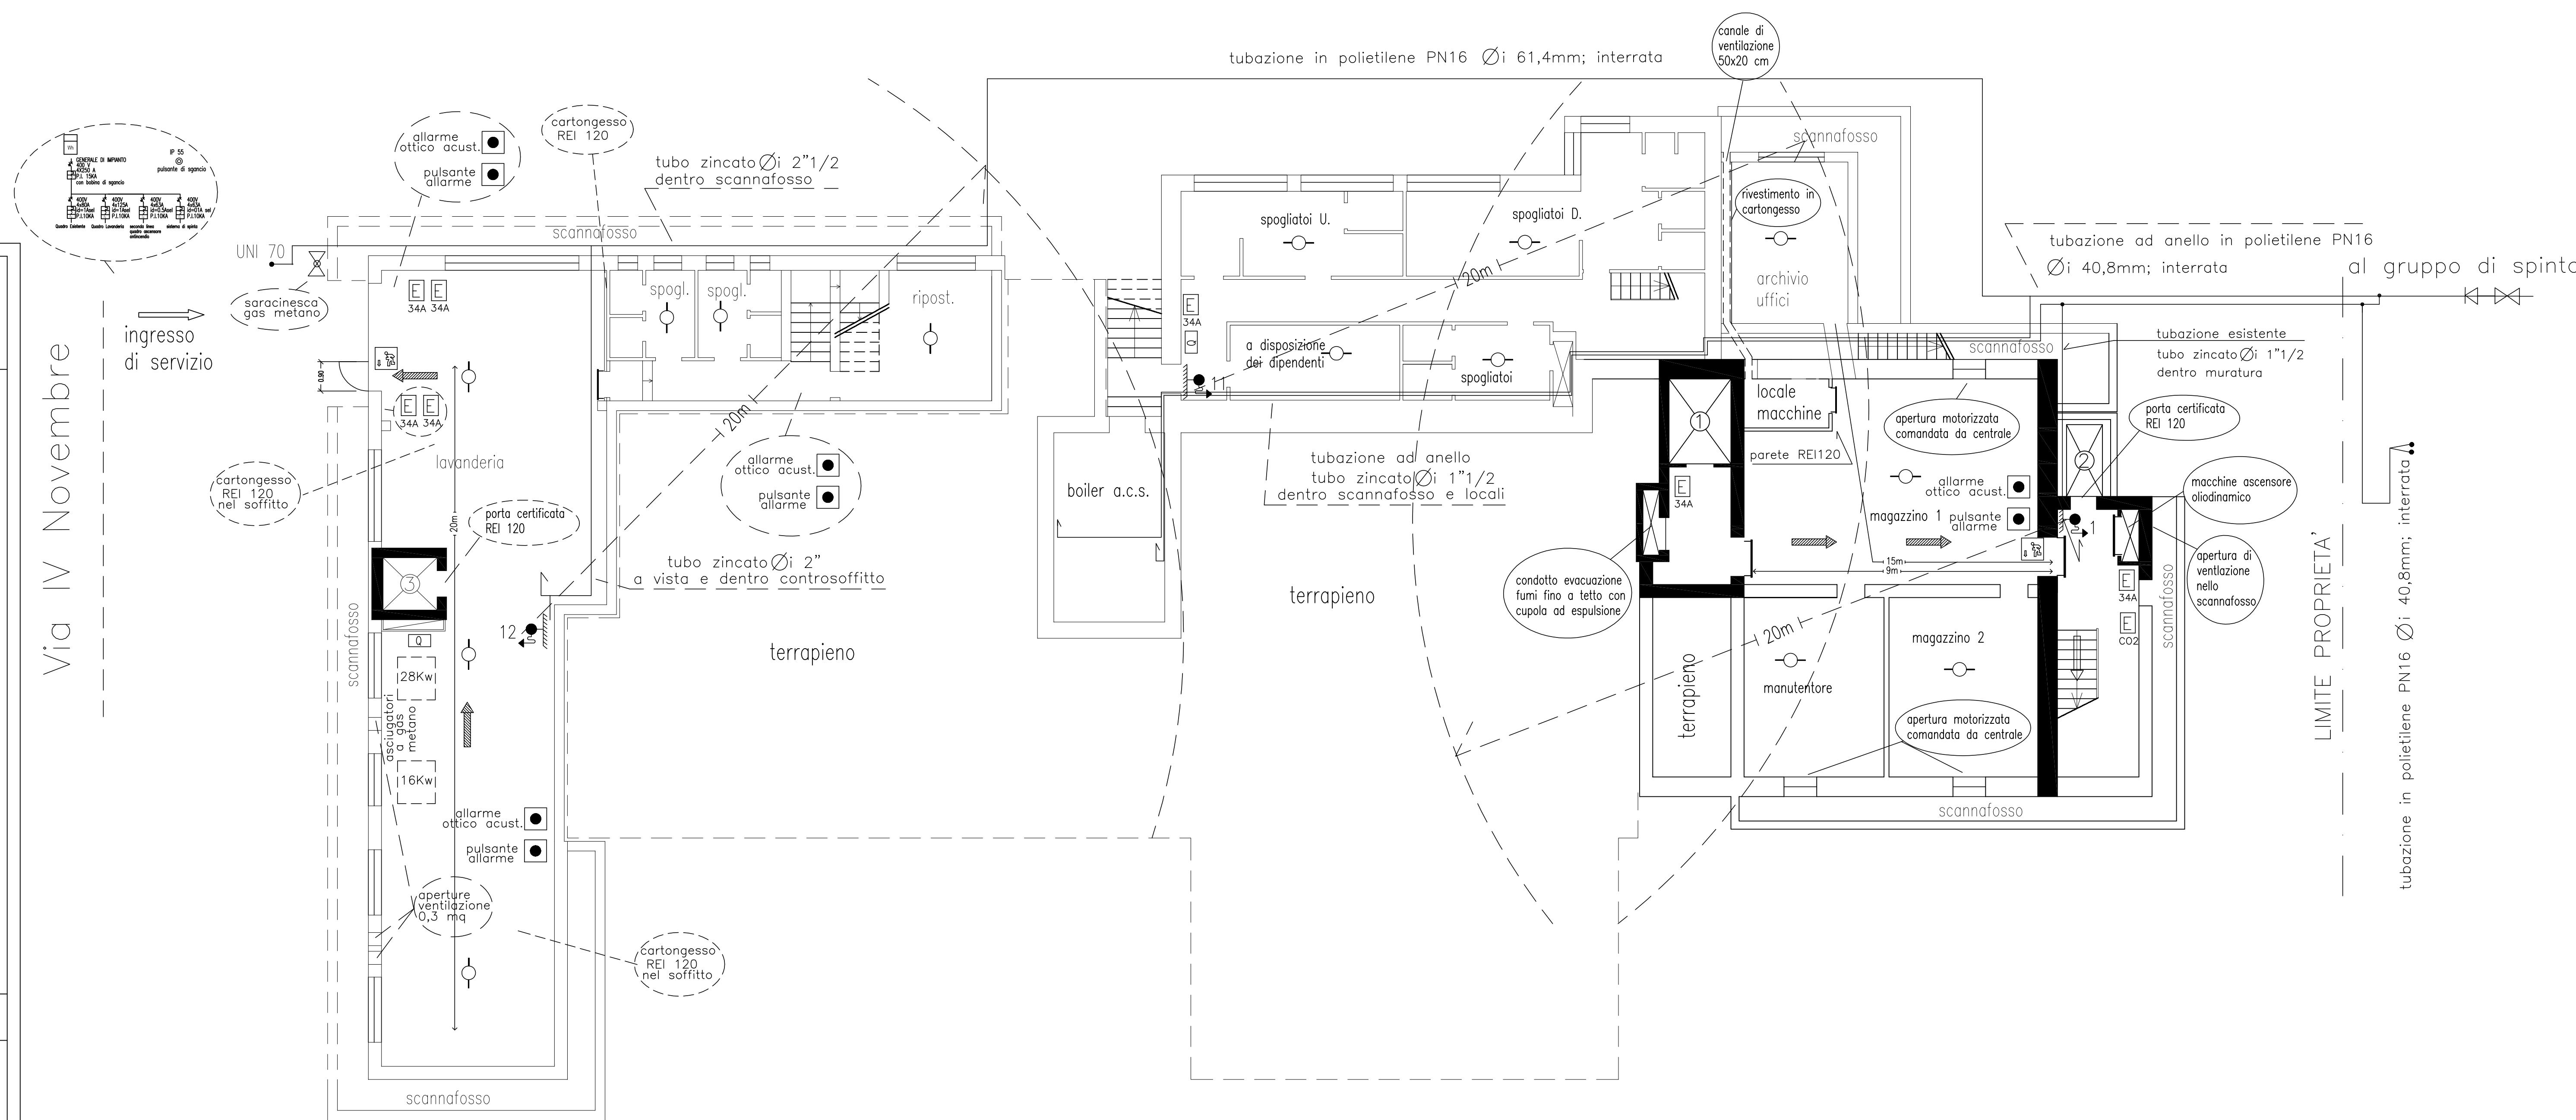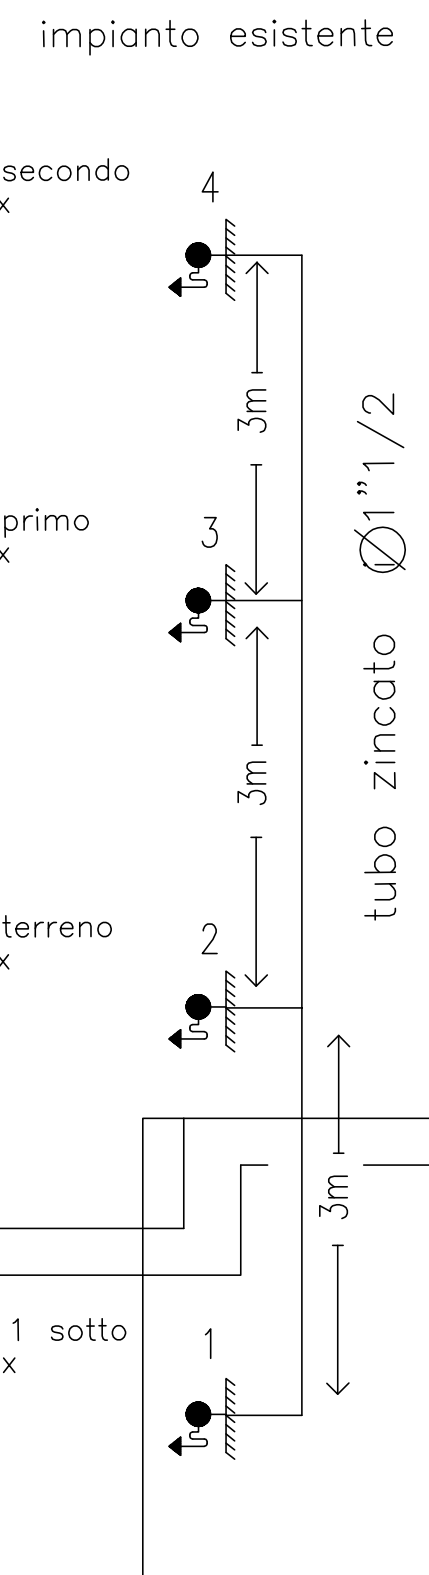

<p>Abitare</p> <p>Studio Tecnico Associato</p>	<p>Arch.Lara Sani – Per.Ind. Graziano Sani</p> <p>Viale Vittorio Veneto n°25, 58033 CasteldelPiano (GR)</p> <p>Tel. 0564973187 – Fax. 0564973882 P.I. 01217220530</p> <p>e-mail: lsani@archiworld.it</p>
<p>Progetto di adeguamento alla normativa antincendio dell' Azienda Pubblica di Servizi alla Persona "Giuseppe Vegni".</p>	
<p>Proprietà: Azienda Pubblica di Servizi alla Persona "Giuseppe Vegni"</p>	
<p>Comune: Castel del Piano – Via IV Novembre</p>	
<p>Foglio n. _____</p>	<p>Particella _____</p>
<p>Tecnico: Per. Ind. Graziano Sani</p>	<p>Firma e Timbro</p> 
<p>Data: dicembre 2018</p>	
<p>OGGETTO: Piano Seminterrato –esistente + ampliamento– Adduzione impianto idrico antincendio, rilevazione incendi e vie di esodo.</p>	<p>Scala 1:100</p> <p>TAV. 01</p>