



PIANTA PIANO TERRA

A ← ← B

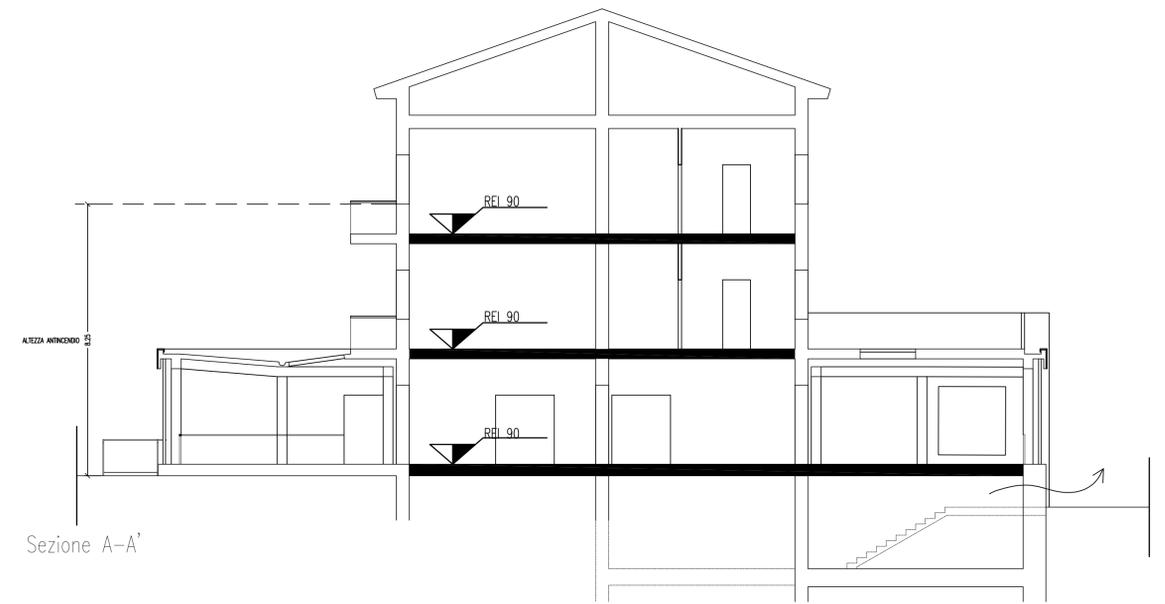


Sezione A-A'

stato MODIFICATO

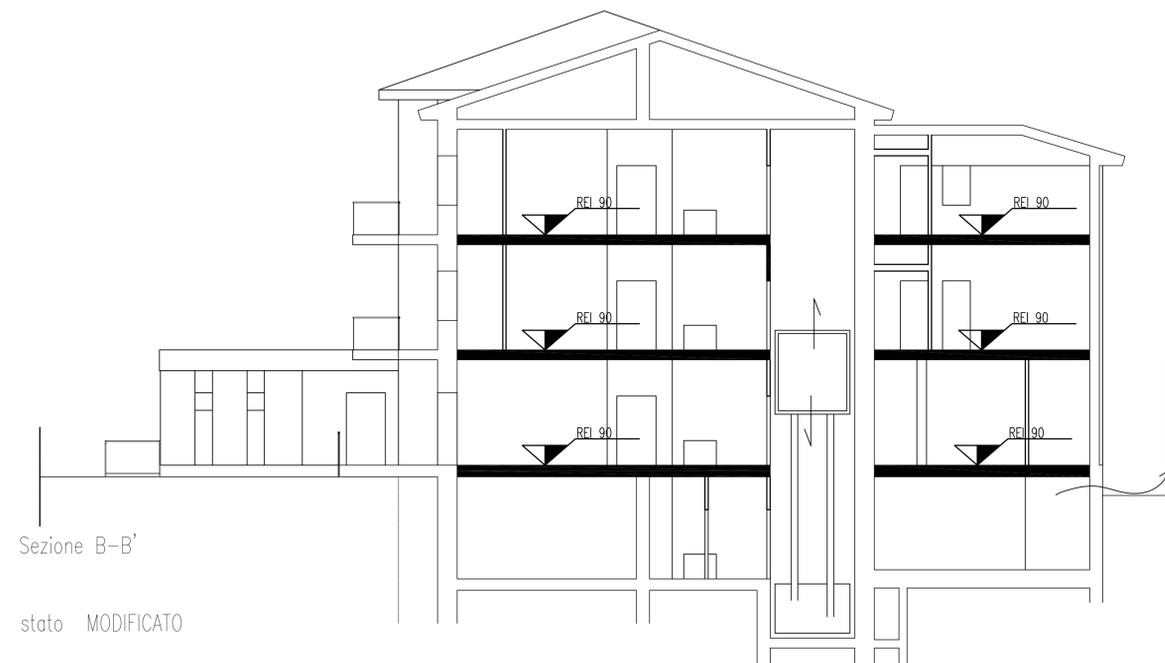

Sezione B-B'

stato MODIFICATO

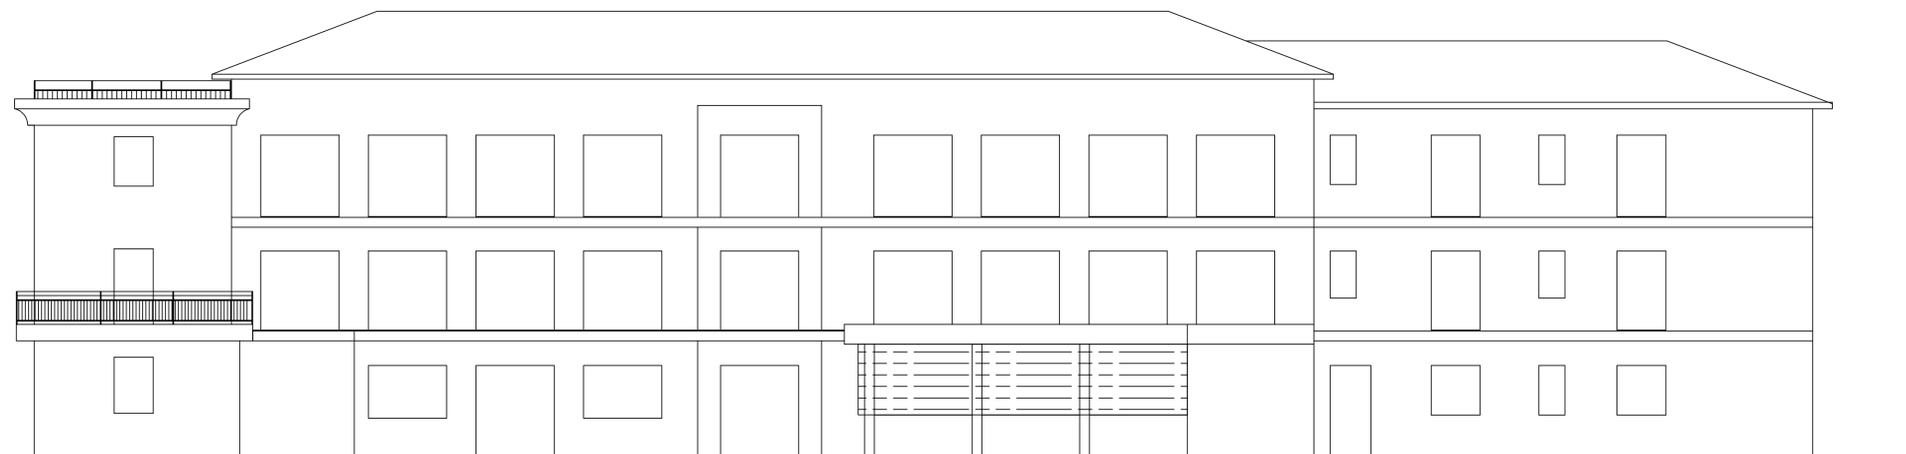

PROSPETTO OVEST

LEGENDA

Simboli D.M. 30/11/93

-  Estintore portatile
-  Estintore carrellato
-  Naspo DN 25
-  Idrante a muro con tubazione e lancia DN 45
-  Idrante soprasuolo
-  Idrante sottosuolo
-  Attacco per autopompa : singolo e doppio
-  Impianto fisso di estinzione ad attivazione manuale
-  Impianto fisso di estinzione ad attivazione automatica
-  Rilevatore fumi conforme alla UNI 9795 EN 54/6 certificato da CSEA o lab. autorizzato
-  Impianto d'allarme
-  Percorso di uscita verso l'alto
-  Percorso di uscita orizzontale
-  Percorso di uscita verso il basso
-  Distanza
-  Porta REI 120
-  Perimetrazione compartimento REI 120
-  Cupola evacuazione fumi
-  Quadro elettrico
- Lampada di emergenza
- Lampada di emergenza s.a. con pittogramma
- Badenia - allarme di evacuazione

Abitare 	Arch.Lara Sani - Per.Ind. Graziano Sani Viale Vittorio Veneto n°25, 58033 Castel del Piano (GR) Tel. 0564973187 - Fax. 0564973882 P.I. 01217220530 e-mail: l.sani@archiworld.it
Studio Tecnico Associato	
Progetto di adeguamento alla normativa antincendio dell' Azienda Pubblica di Servizi alla Persona "Giuseppe Vegni".	
Proprietà: Azienda Pubblica di Servizi alla Persona "Giuseppe Vegni"	
Comune: Castel del Piano - Via IV Novembre Foglio n. Particella	
Tecnico: Per. Ind. Graziano Sani	Firma e Timbro 
Data: dicembre 2018	
OGGETTO: Prospetto e sezioni -esistente + ampliamento-	Scala 1:100 TAV. 05