Abitare
Studio Tecnico Associato

Arch.Lara Sani – Per.Ind. Graziano Sani
Viale Vittorio Veneto n°25, 58033 CasteldelPiano (GR)
Tel. 0564973187 – Fax. 0564973882 P.I. 01217220530
e-mail: l.sani@archiworld.it

Progetto di adeguamento alla normativa antincendio dell' Azienda Pubblica di Servizi alla Persona "Giuseppe Vegni ".

Proprietà: Azienda Pubblica di Servizi alla Persona "Giuseppe Vegni"

Comune: Castel del Piano – Via IV Novembre

Foglio n. Particella

Tecnico: Per. Ind. Graziano Sani

Firma e Timbro

Data: dicembre 2018

OGGETTO:
Piano Terreno –esistente + ampliamento–
Impianto di rilevazione incendi e vie di esodo

Scala 1:100

TAV. 02

LEGENDA

Simboli D.M. 30/11/93
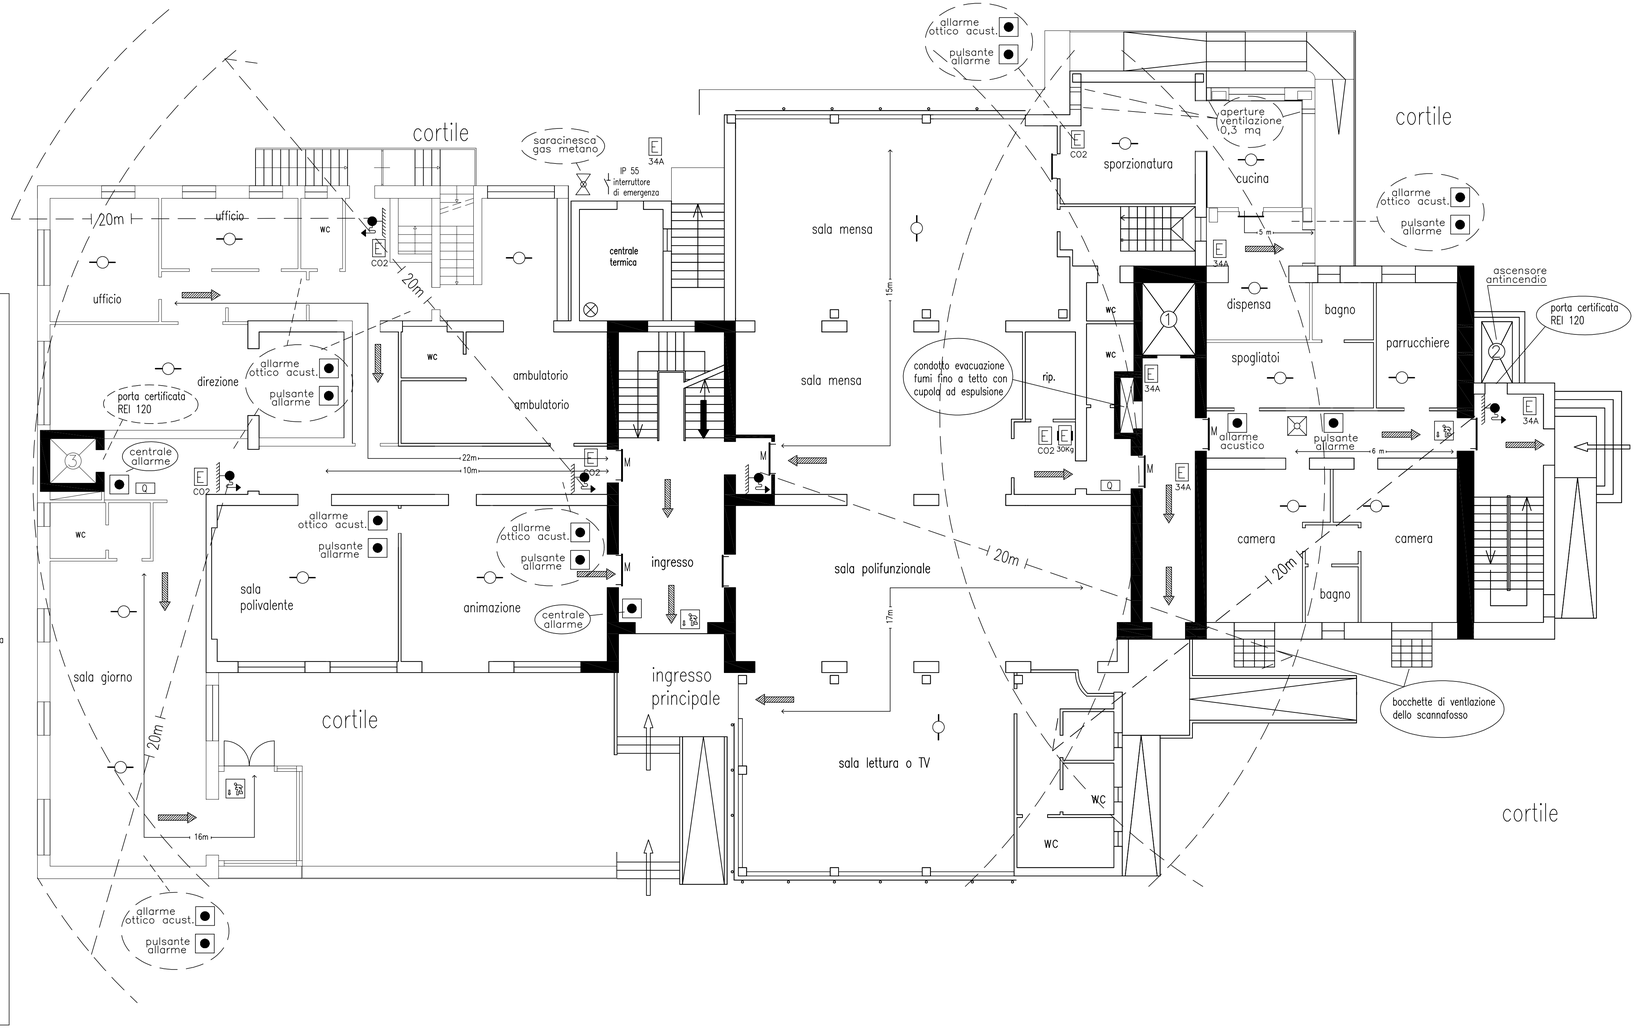
- Estintore portatile
- Estintore carrellato
- Naspo DN 25
- Idrante a muro con tubazione e lancia DN 45
- Idrante soprasuolo
- Idrante sottosuolo
- Attacco per autopompa : singolo e doppio
- Impianto fisso di estinsione ad attivazione manuale
- Impianto fisso di estinsione ad attvazione automatica
- Rilevatore fumi conforme alla UNI 9795 EN 54/6 certificato da CSEA o lab. autorizzato
- Impianto d'allarme
- Percorso di uscita verso l'alto
- Percorso di uscita orizzontale
- Percorso di uscita verso il basso
- Distanza
- Porta REI 120
- Perimetrazione compartimento REI 120
- Cupola evacuazione fumi
- Quadro elettrico
- Lampada di emergenza
- Lampada di emergenza s.a. con pittogramma
- Badenia – allarme di evacuazione