


COMUNE DI CASTEL DEL PIANO			
PROVINCIA DI GROSSETO			
INTERVENTI DI RISTRUTTURAZIONE E RIQUALIFICAZIONE DELLA SEDE ASP VEGNI ATTRAVERSO L'AMPLIAMENTO DI UNA PARTE DELLA STRUTTURA ESISTENTE			
Completata			
AZIENDA PUBBLICA DI SERVIZI ALLA PERSONA GIUSEPPE VEGNI			
Progetto Esecutivo			
ELABORATI GRAFICI ARCHITETTONICI			
PIANTA STATO DEFINITIVO			
PIANO TERRENO - Scala 1:100			
Responsabile Unico Procedimento		Dott. Agr. MENCHETTI FABIO	Data febbraio 2015
Profilo incaricati:			
Coordination generale:		R.T.P. Studio Pecciarini - Parini e Associati Dott. Ing. Roberto Scibilia	
Progettista:		Titolari e firmatari	
Studio Pecciarini - Parini e Associati			
Elab. Tecnica		Revisione	Data
C 10			

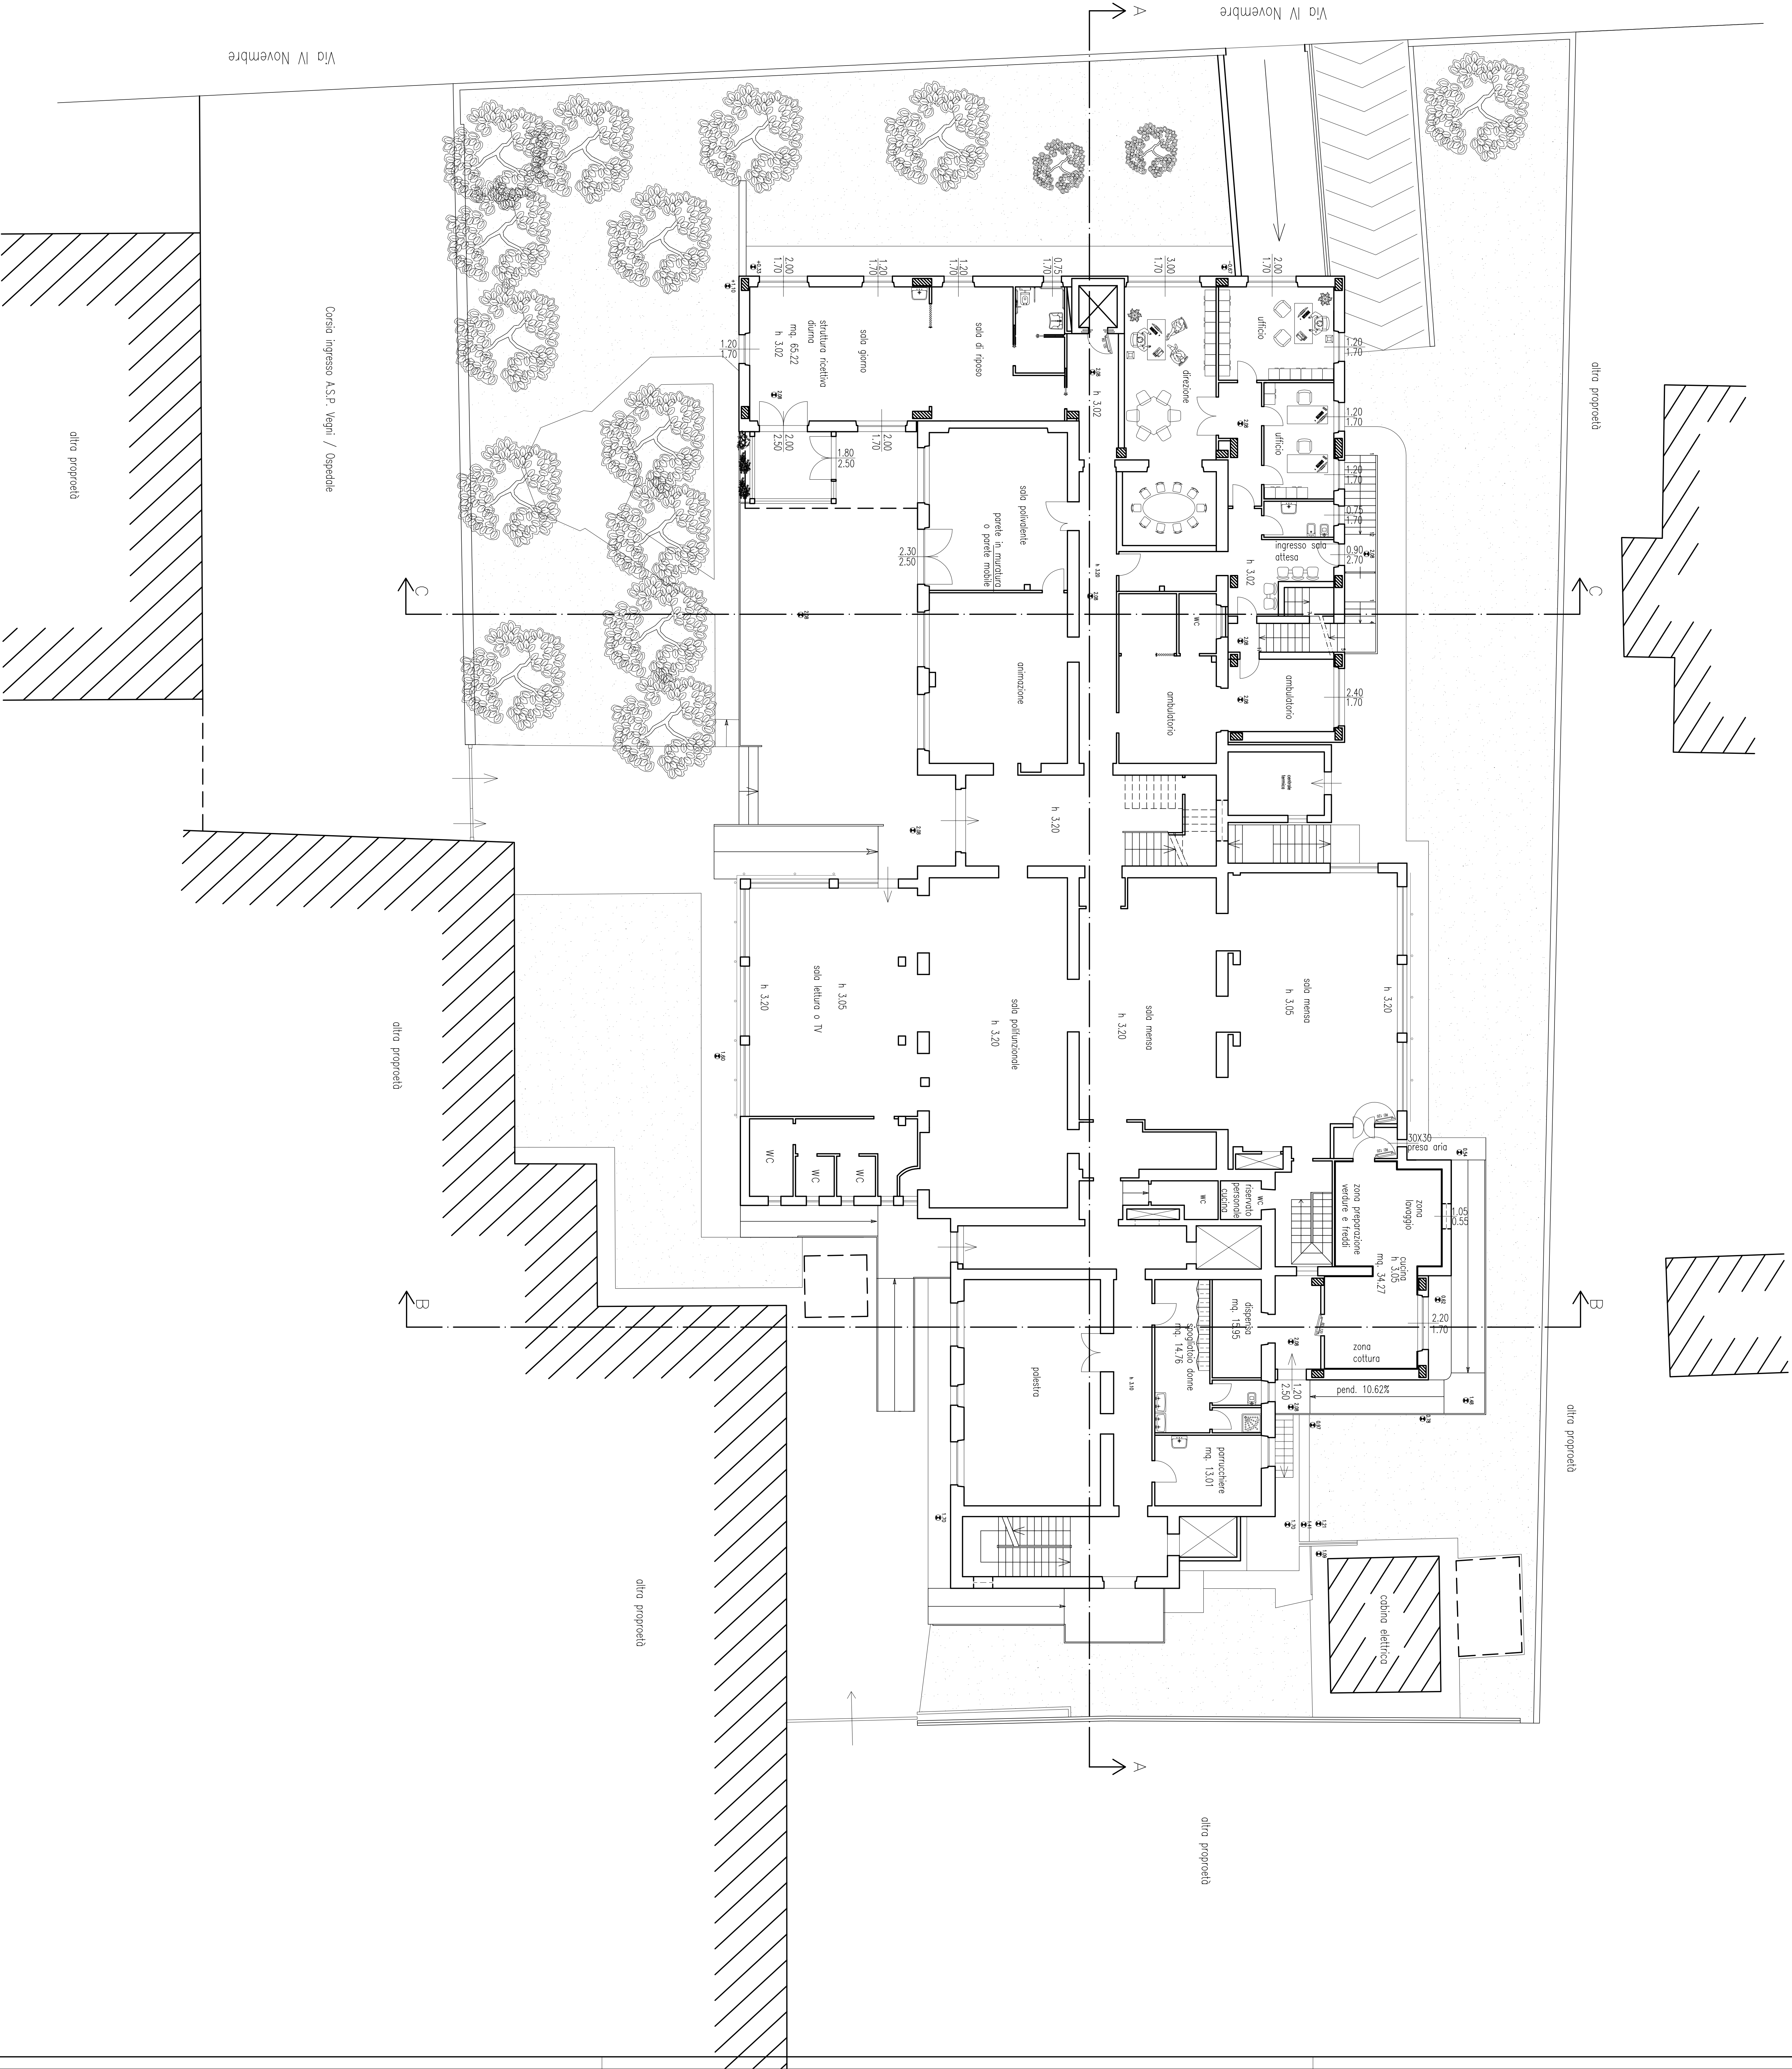

COMUNE DI CASTEL DEL PIANO

PROVINCIA DI GROSSETO

INTERVENTI DI RISTRUTTURAZIONE E RIQUALIFICAZIONE DELLA SEDE ASP
VEGNI ATTRAVERSO L'AMPLIAMENTO DI UNA PARTE DELLA STRUTTURA
ESISTENTE

Completamento

AZIENDA PUBBLICA DI SERVIZI ALLA PERSONA

GIUSEPPE VEGNI

PROGETTO ESECUTIVO

ELABORATI GRAFICI ARCHITETTONICI

PIANTE STATO DEFINITIVO

PIANO SEMINTERATO, 1° E 2° - Scala 1:100

Responsabile Unico Progettazione

Dott. Agr. MINICCHETTI FABIO

Data: febbraio 2016

Professione libera col.

R.T.P.

Studio Peccarini - Parini e Associati

Dott. Ing. Roberto Scibilia

Timbri e Firme

Progettista:



Studio Peccarini - Parini e Associati

Elab. Tecnico


Revisione

Data

C 11

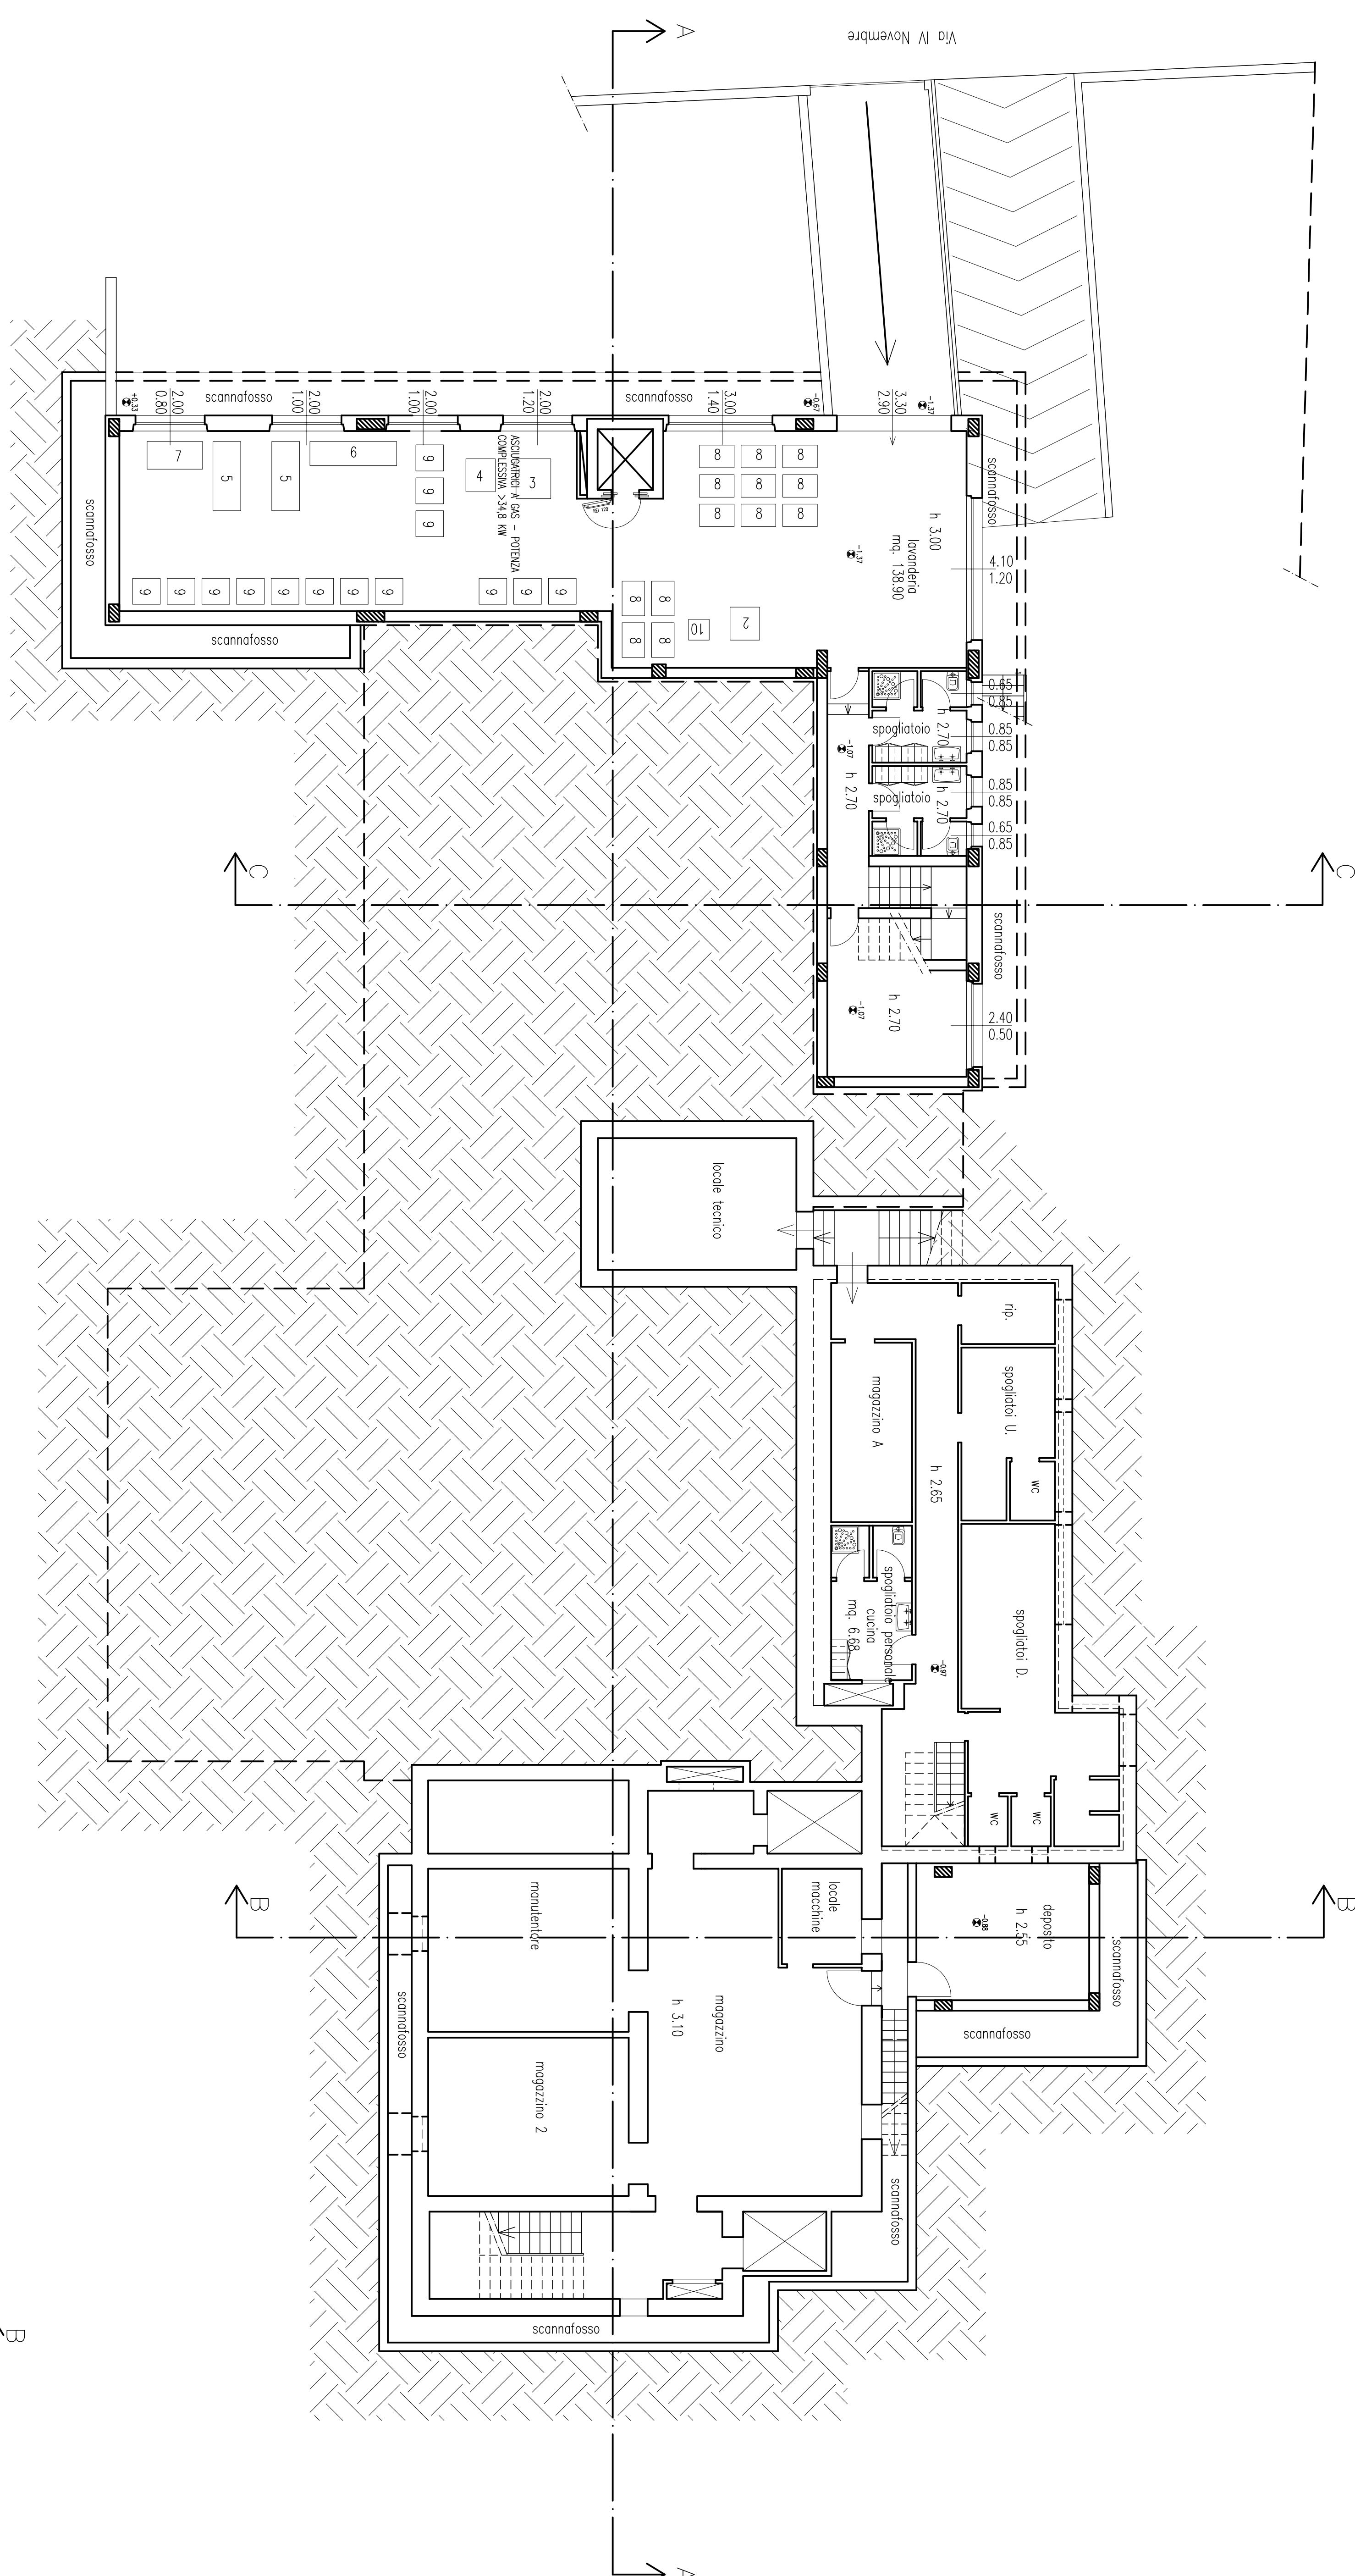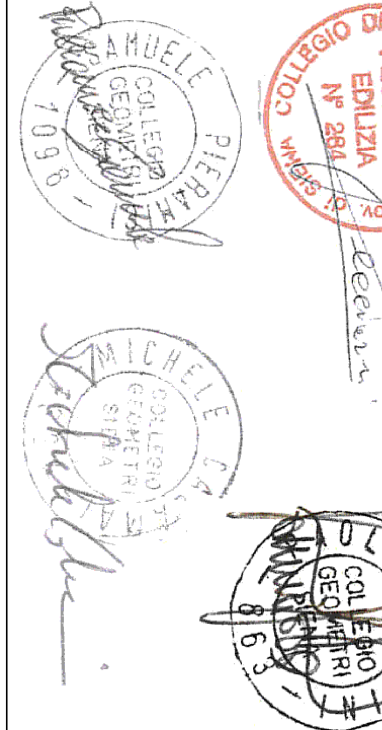

PIANO SEMINTERATO

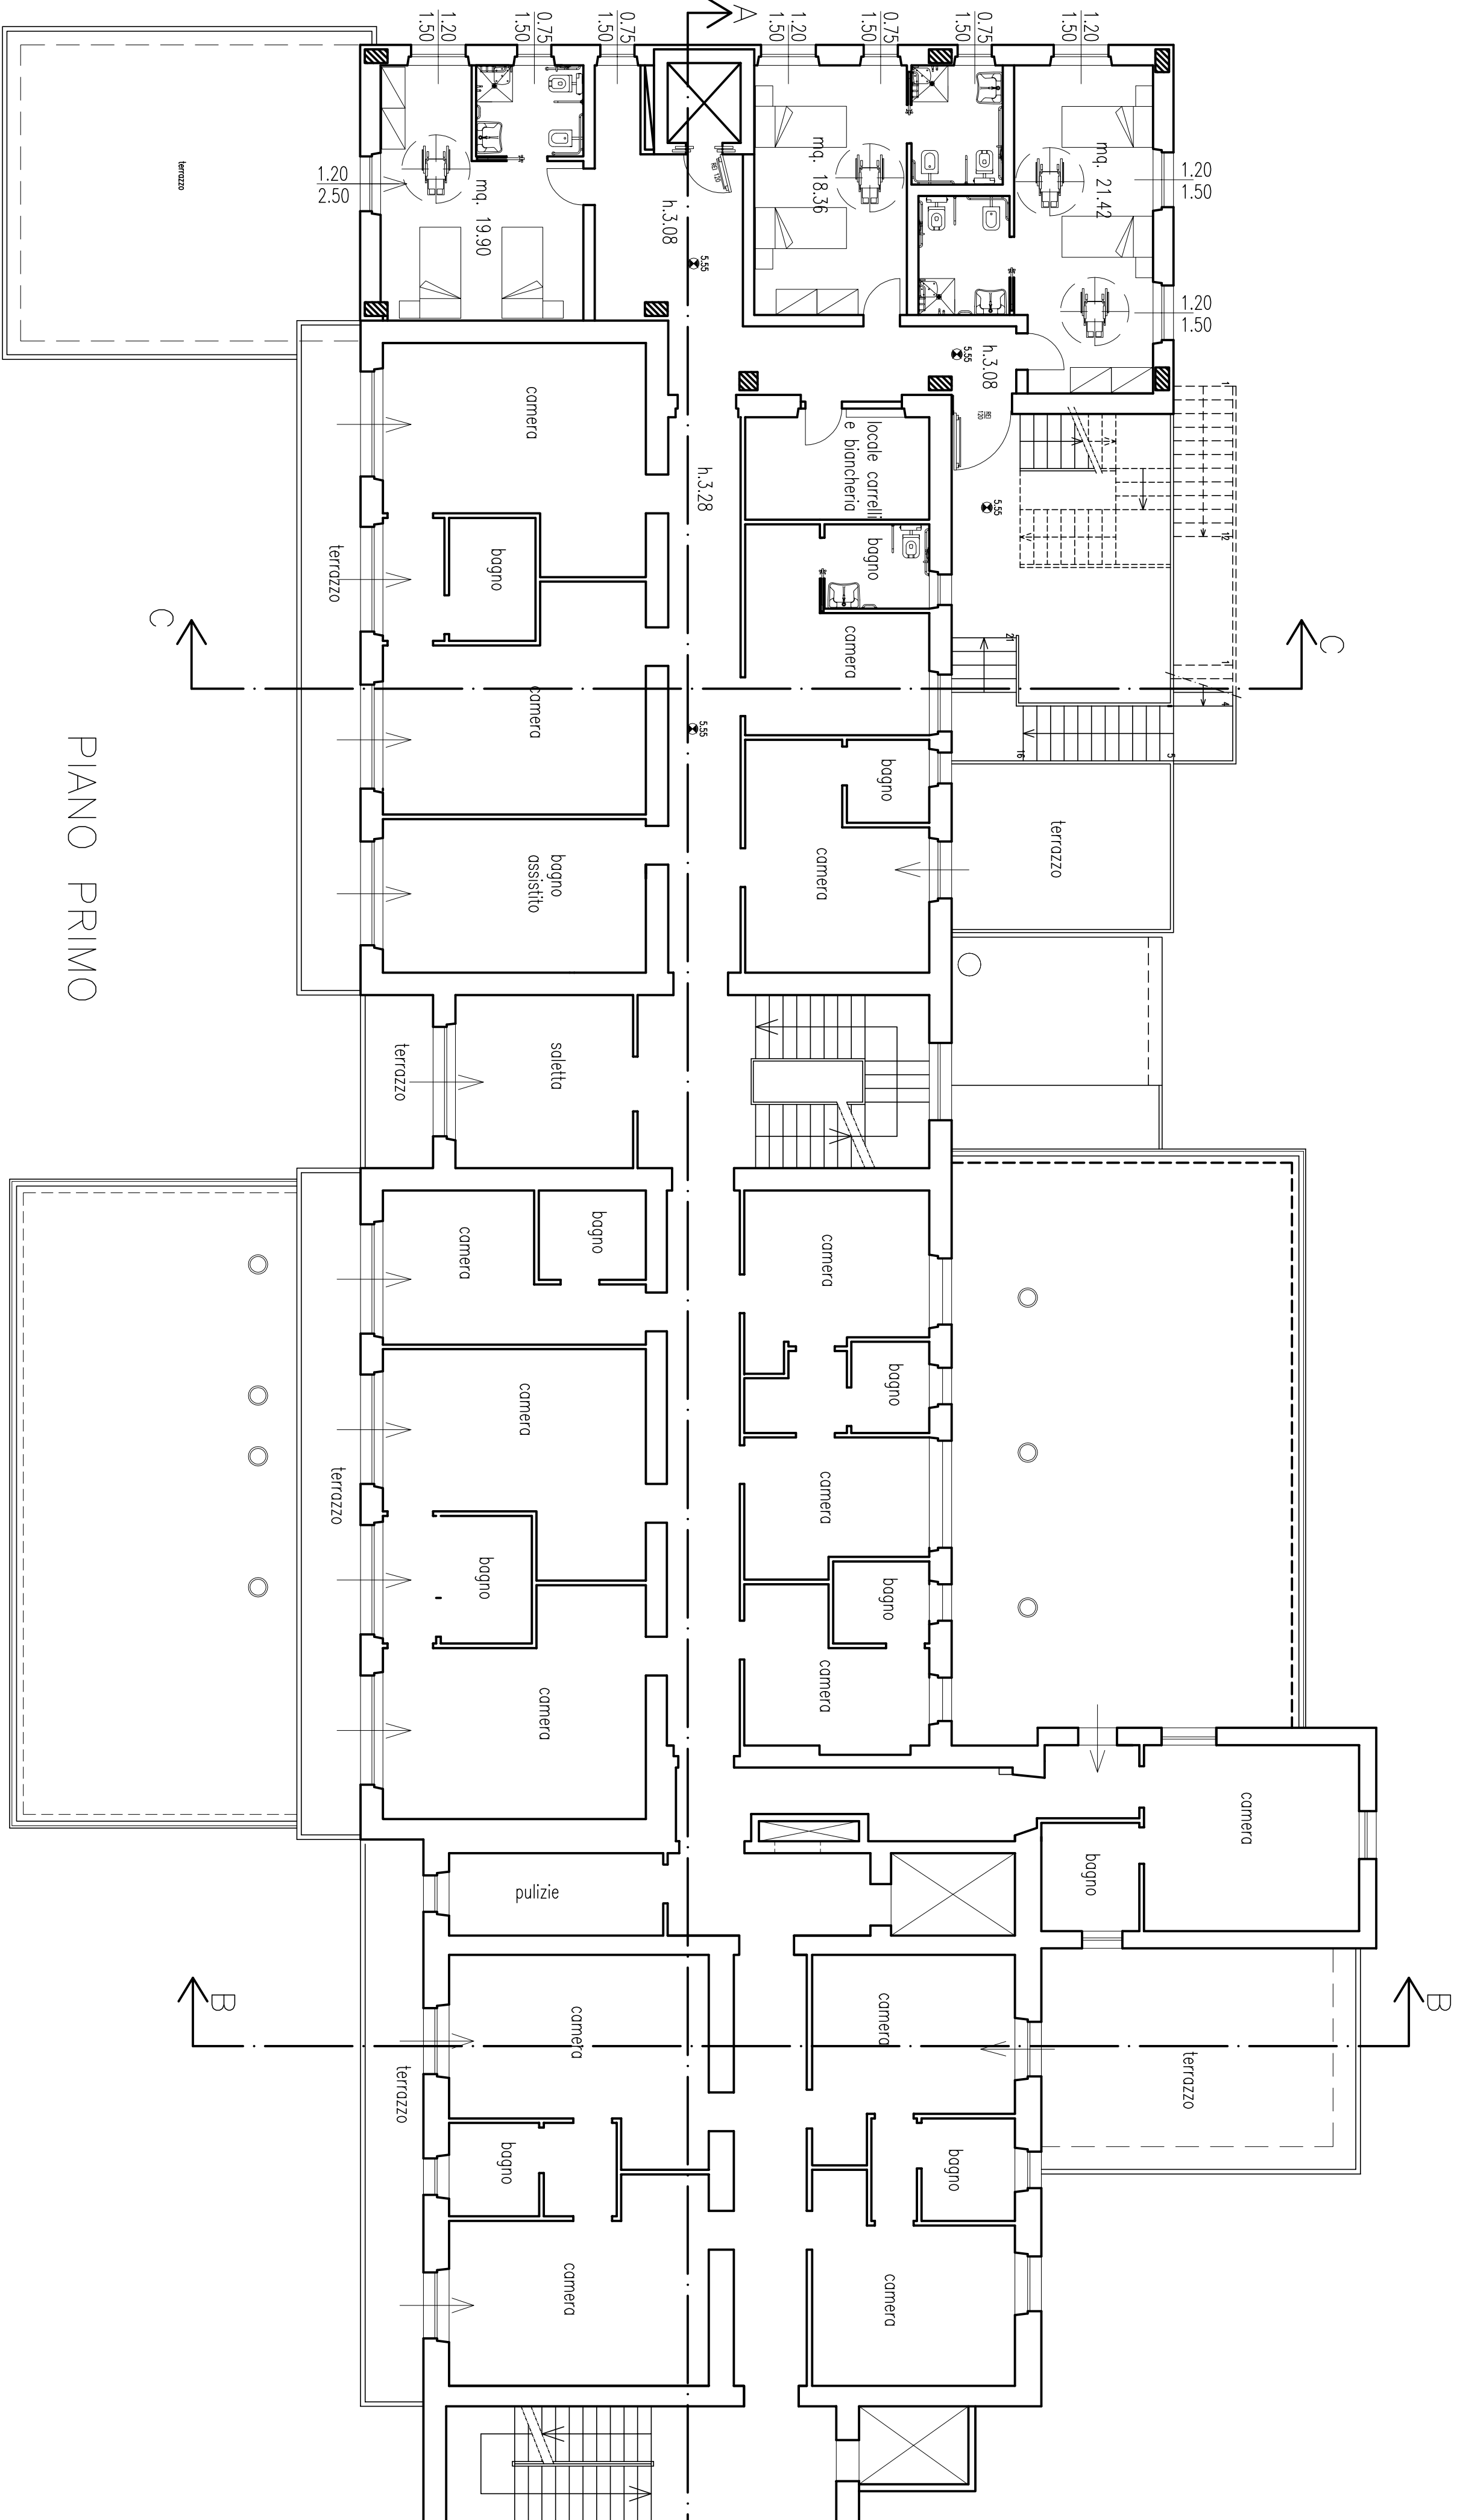

PIANO SECONDO