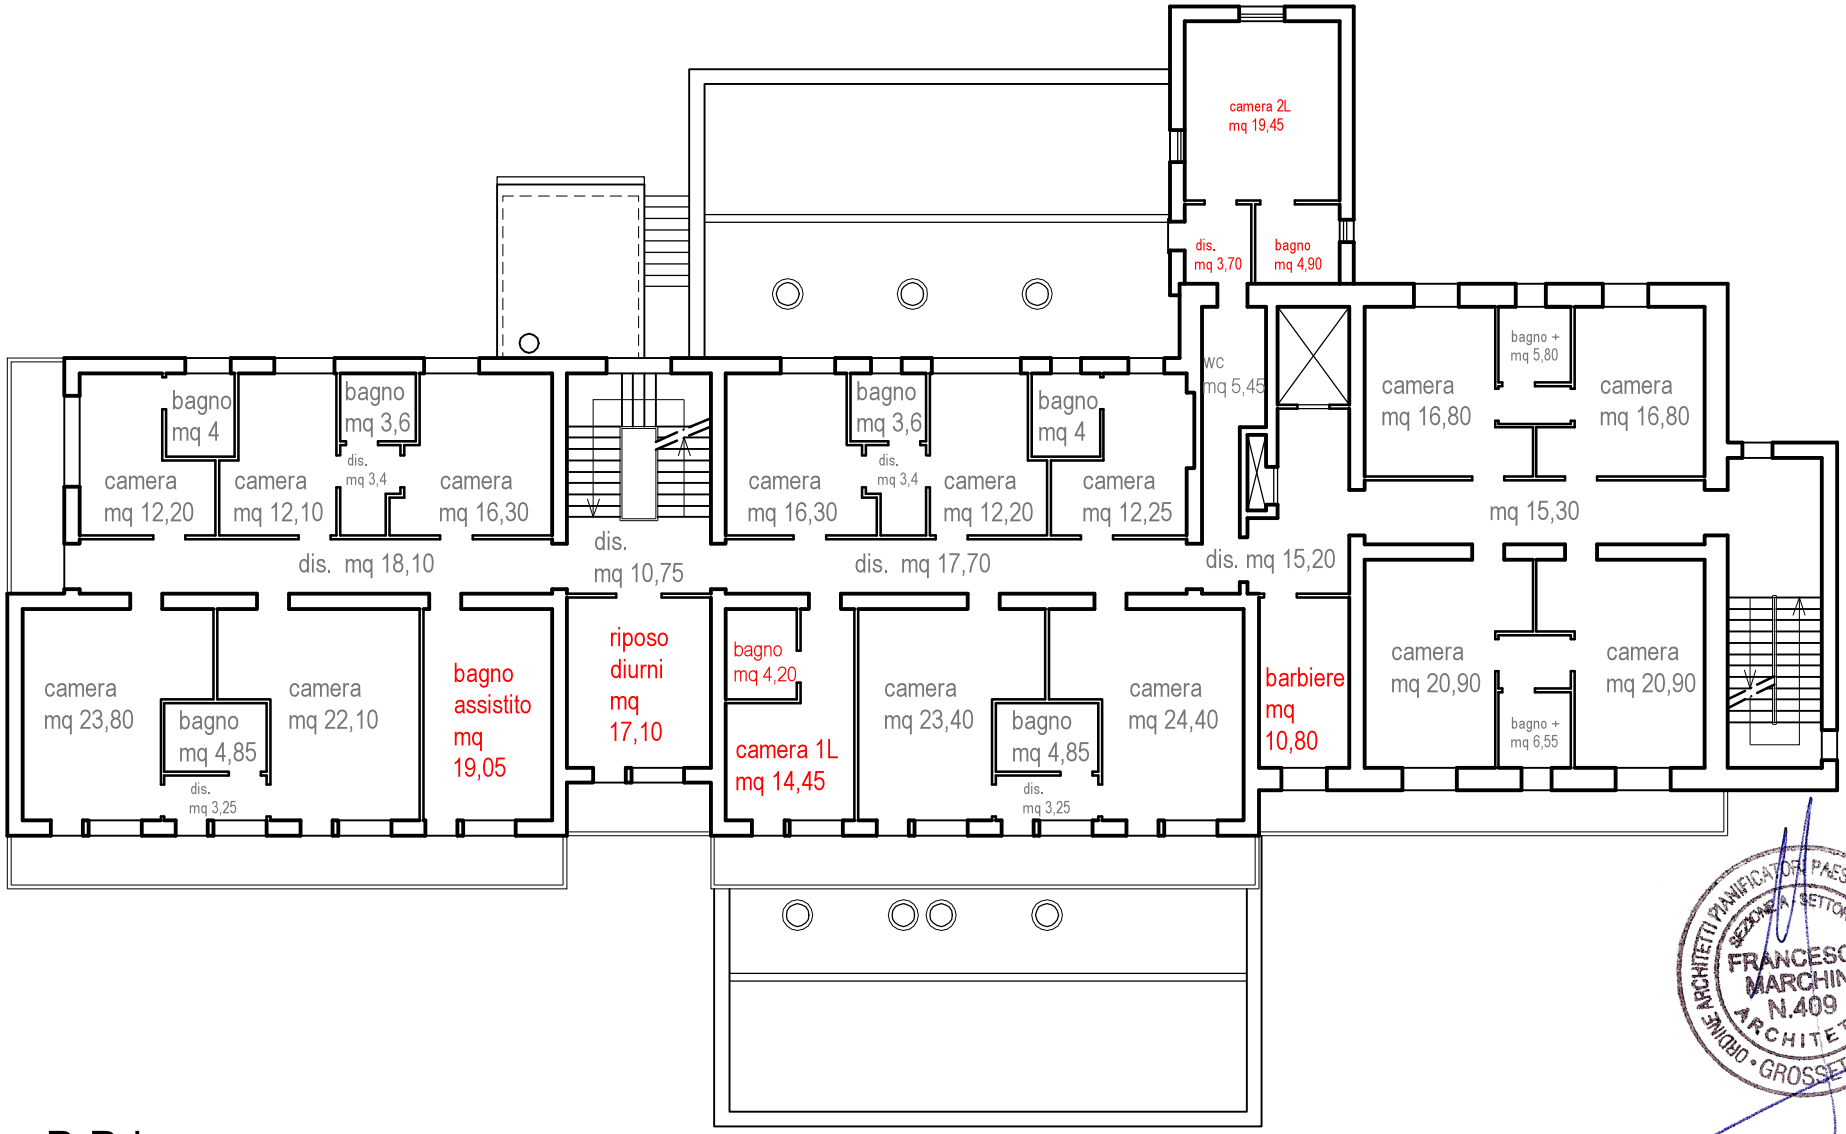

ORDINE ARCHITETTI PIANIFICATORI PAESAGGISTI E CONSERVATORI
SEZIONE A SETTORE A
FRANCESCO MARCHINI
N.409
ARCHITETTO
GROSSETO

P-Primo

stato ULTIMATO *Novembre 2010*

scala 1:200